





Bouwnummer 2&4 (type A-s)




**NOTITIE**  
De op deze tekening ingetekende indelingen, keuken- en/of badkamerinrichting, meubilair en/of apparatuur en dergelijke, voor zover niet in de technische omschrijving opgenomen, behoren niet tot de levering c.q. zijn niet inbegrepen in de koop-/aaneensom en dienen slechts ter indicatie/illustratie van de (indings-)mogelijkheden.  
Alle sfeerimpressies en/of referentiebeelden geven een impressie weer en dienen ter illustratie. Ondanks alle zorgvuldigheid die wij hebben nagestreefd kunnen aan deze beelden geen rechten worden ontleend. De sfeerimpressies komen van de hand van een illustrator en worden daarom met recht "artist-impressions" genoemd. Ook kunnen op deze tekening sfeerimpressies en/of referentiebeelden zijn opgenomen waarvan geen leveringsplicht is verbonden of kan worden verbonden. De inrichting van het openbare gebied is indicatief, onder voorbehoud van eventuele wijzigingen door het bevoegd gezag, gemeente Helmond en/of nutspartijen en kan dientengevolge zonder nadere aankondiging worden gewijzigd zonder dat wij hier toe verplicht kunnen worden.  
Heeft u vragen over deze notitie of wens u hierop een nadere toelichting, vraag het ons gerust.

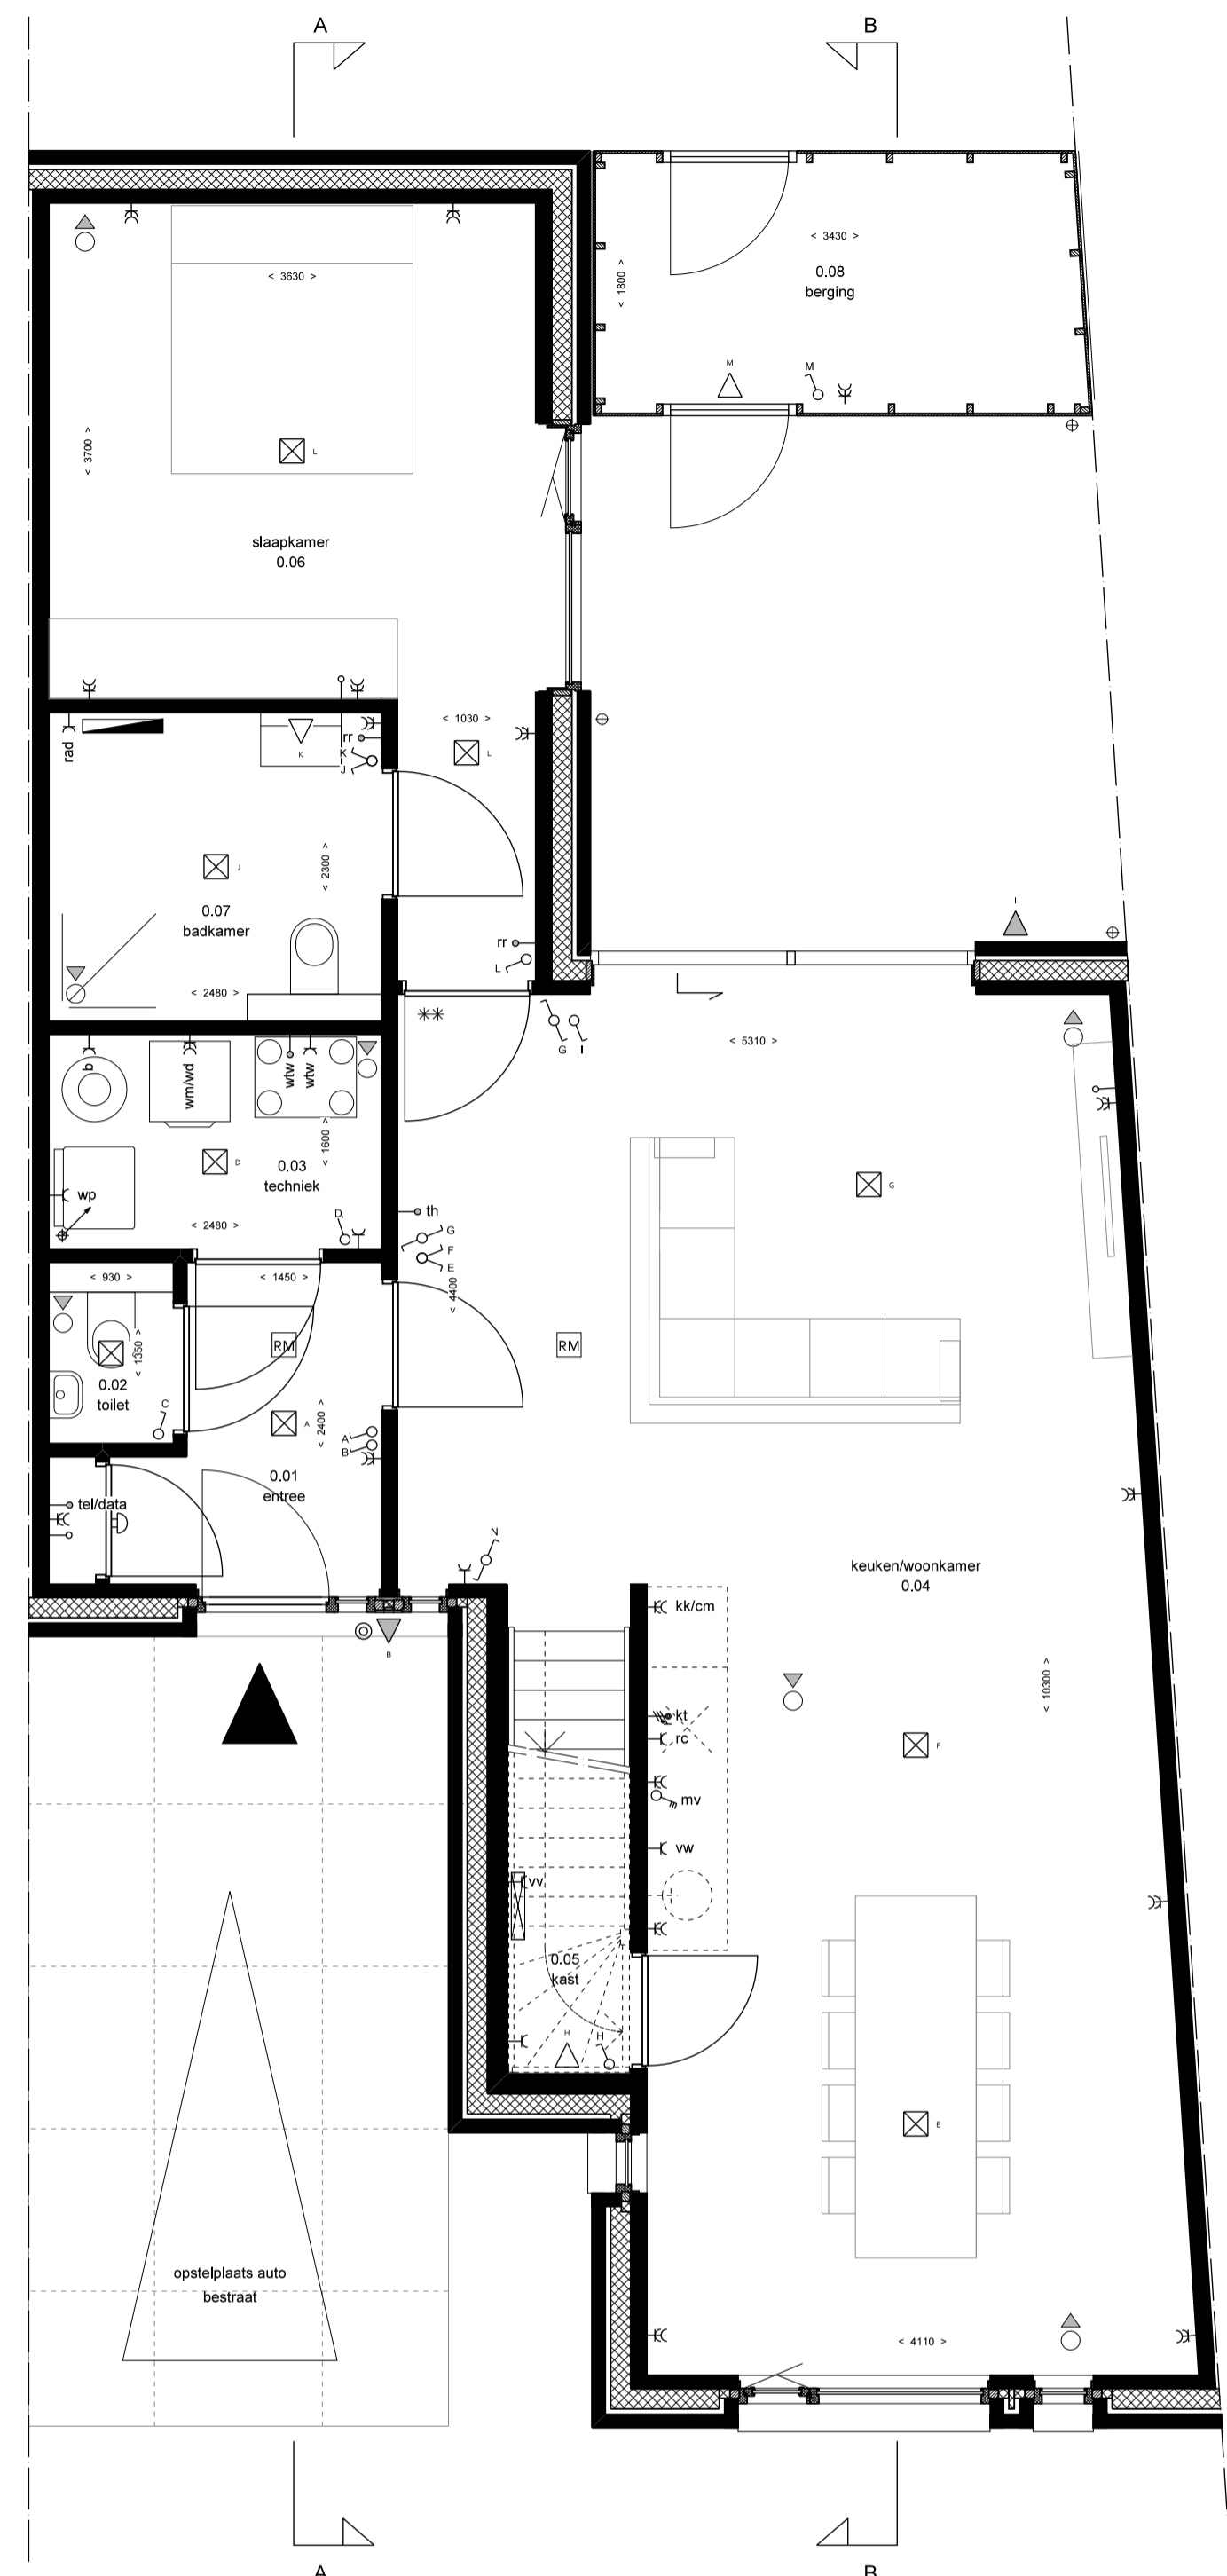

BEGANE GROND 1:50

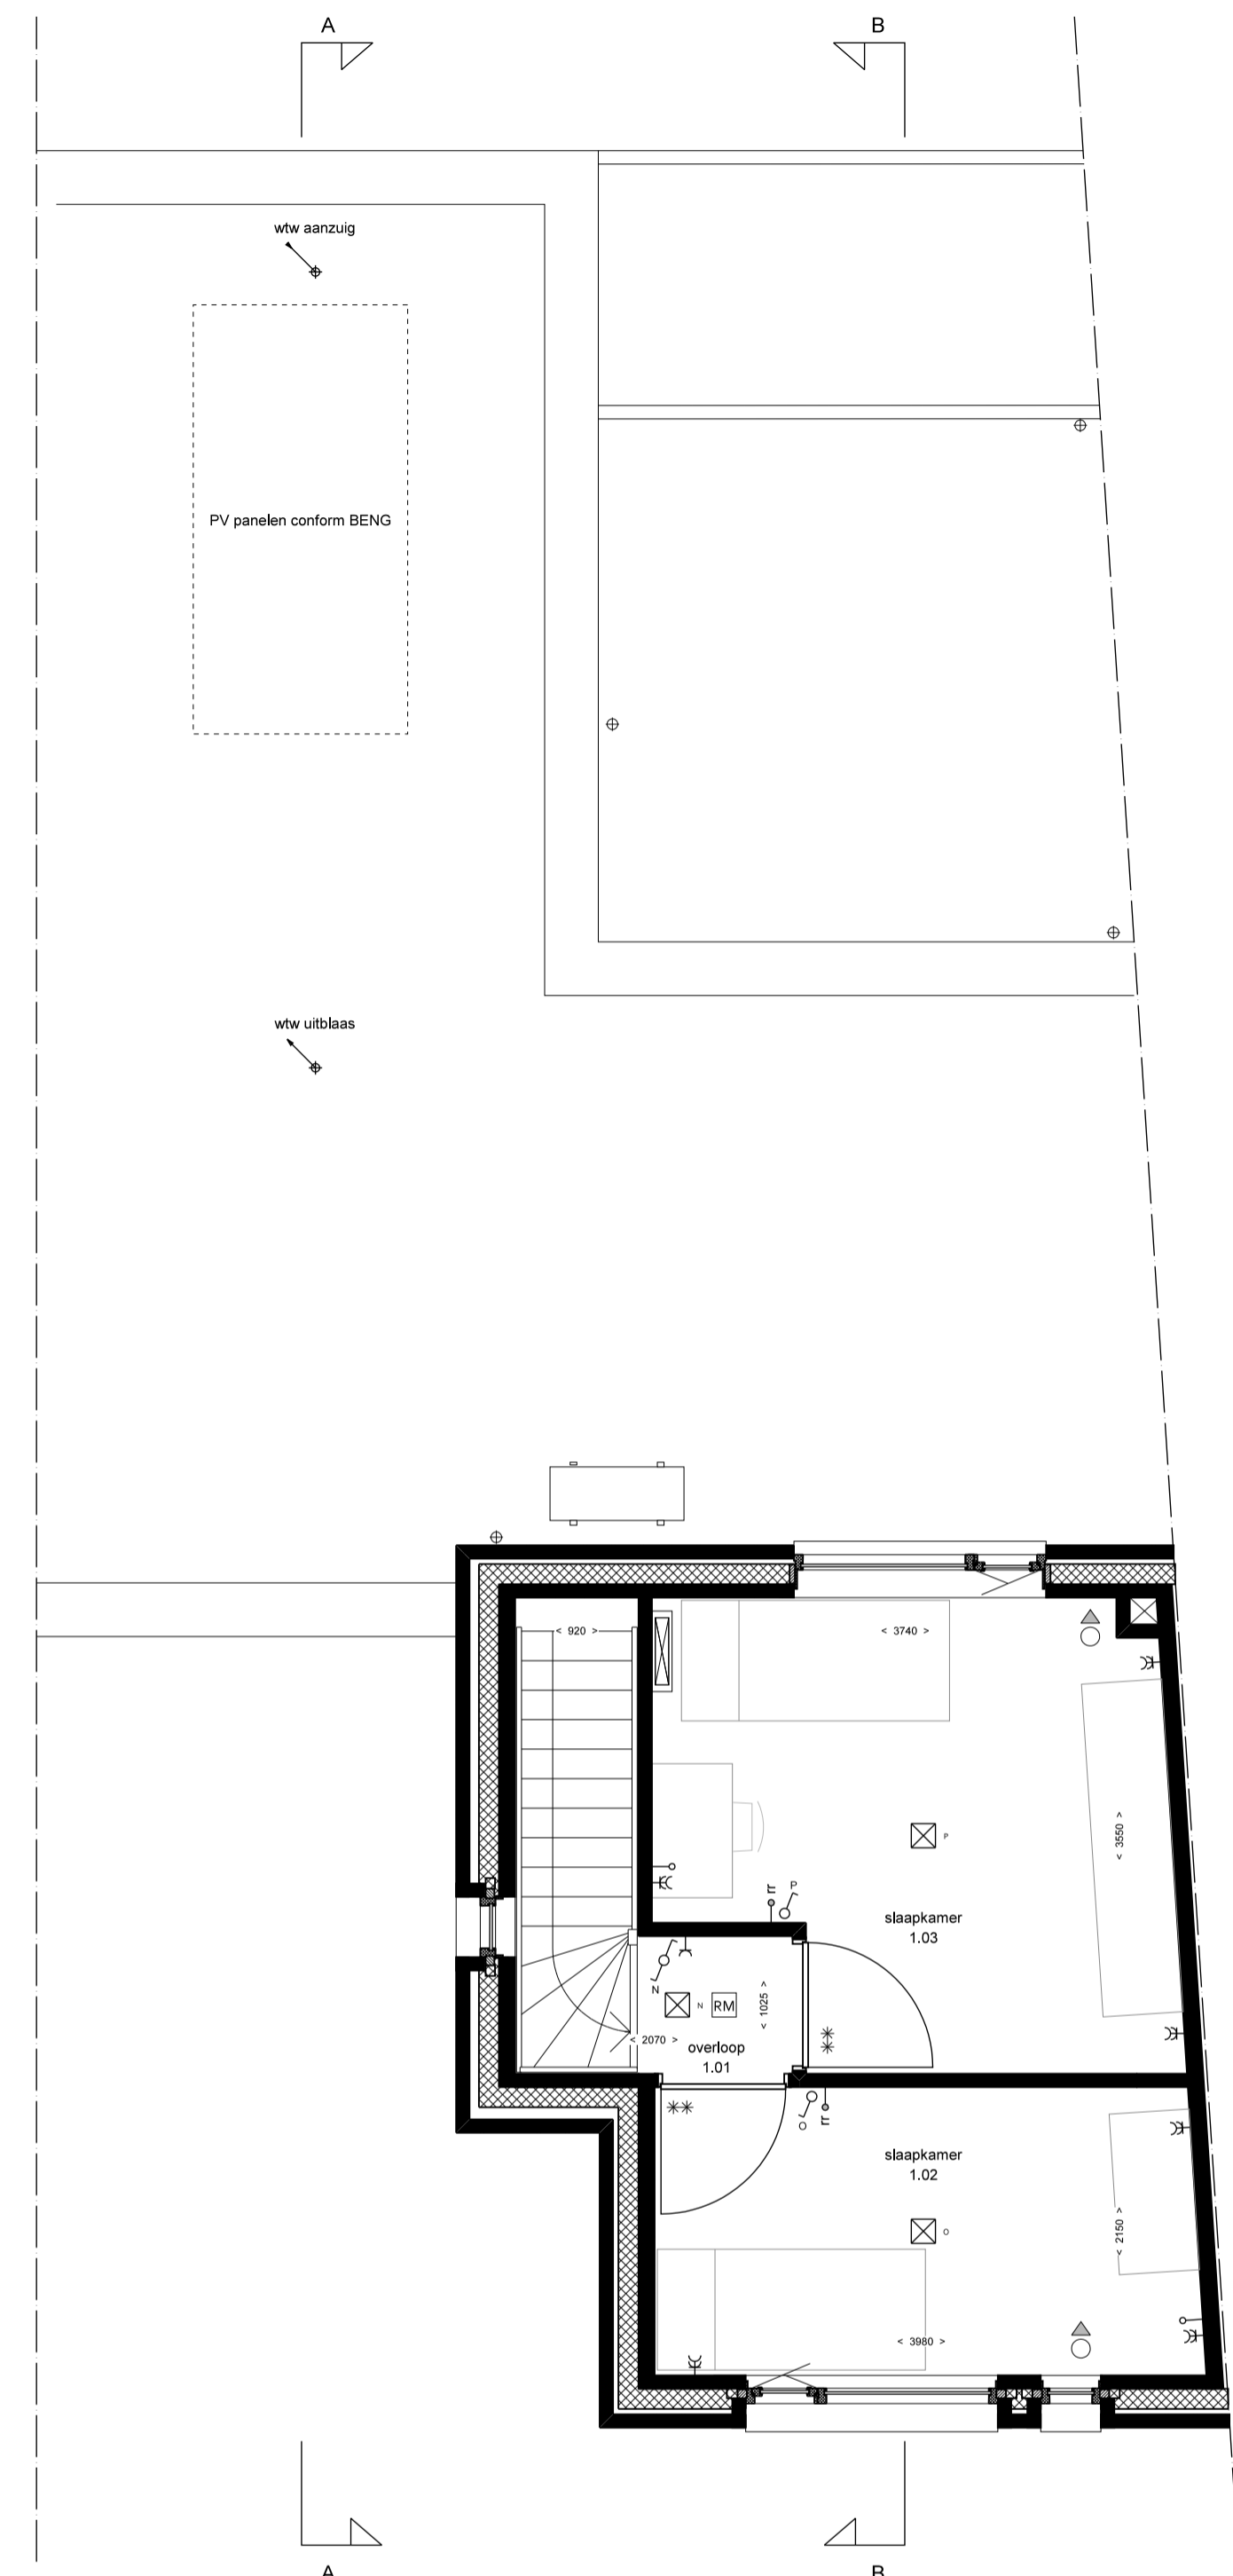


EERSTE VERDIEPING 1:50

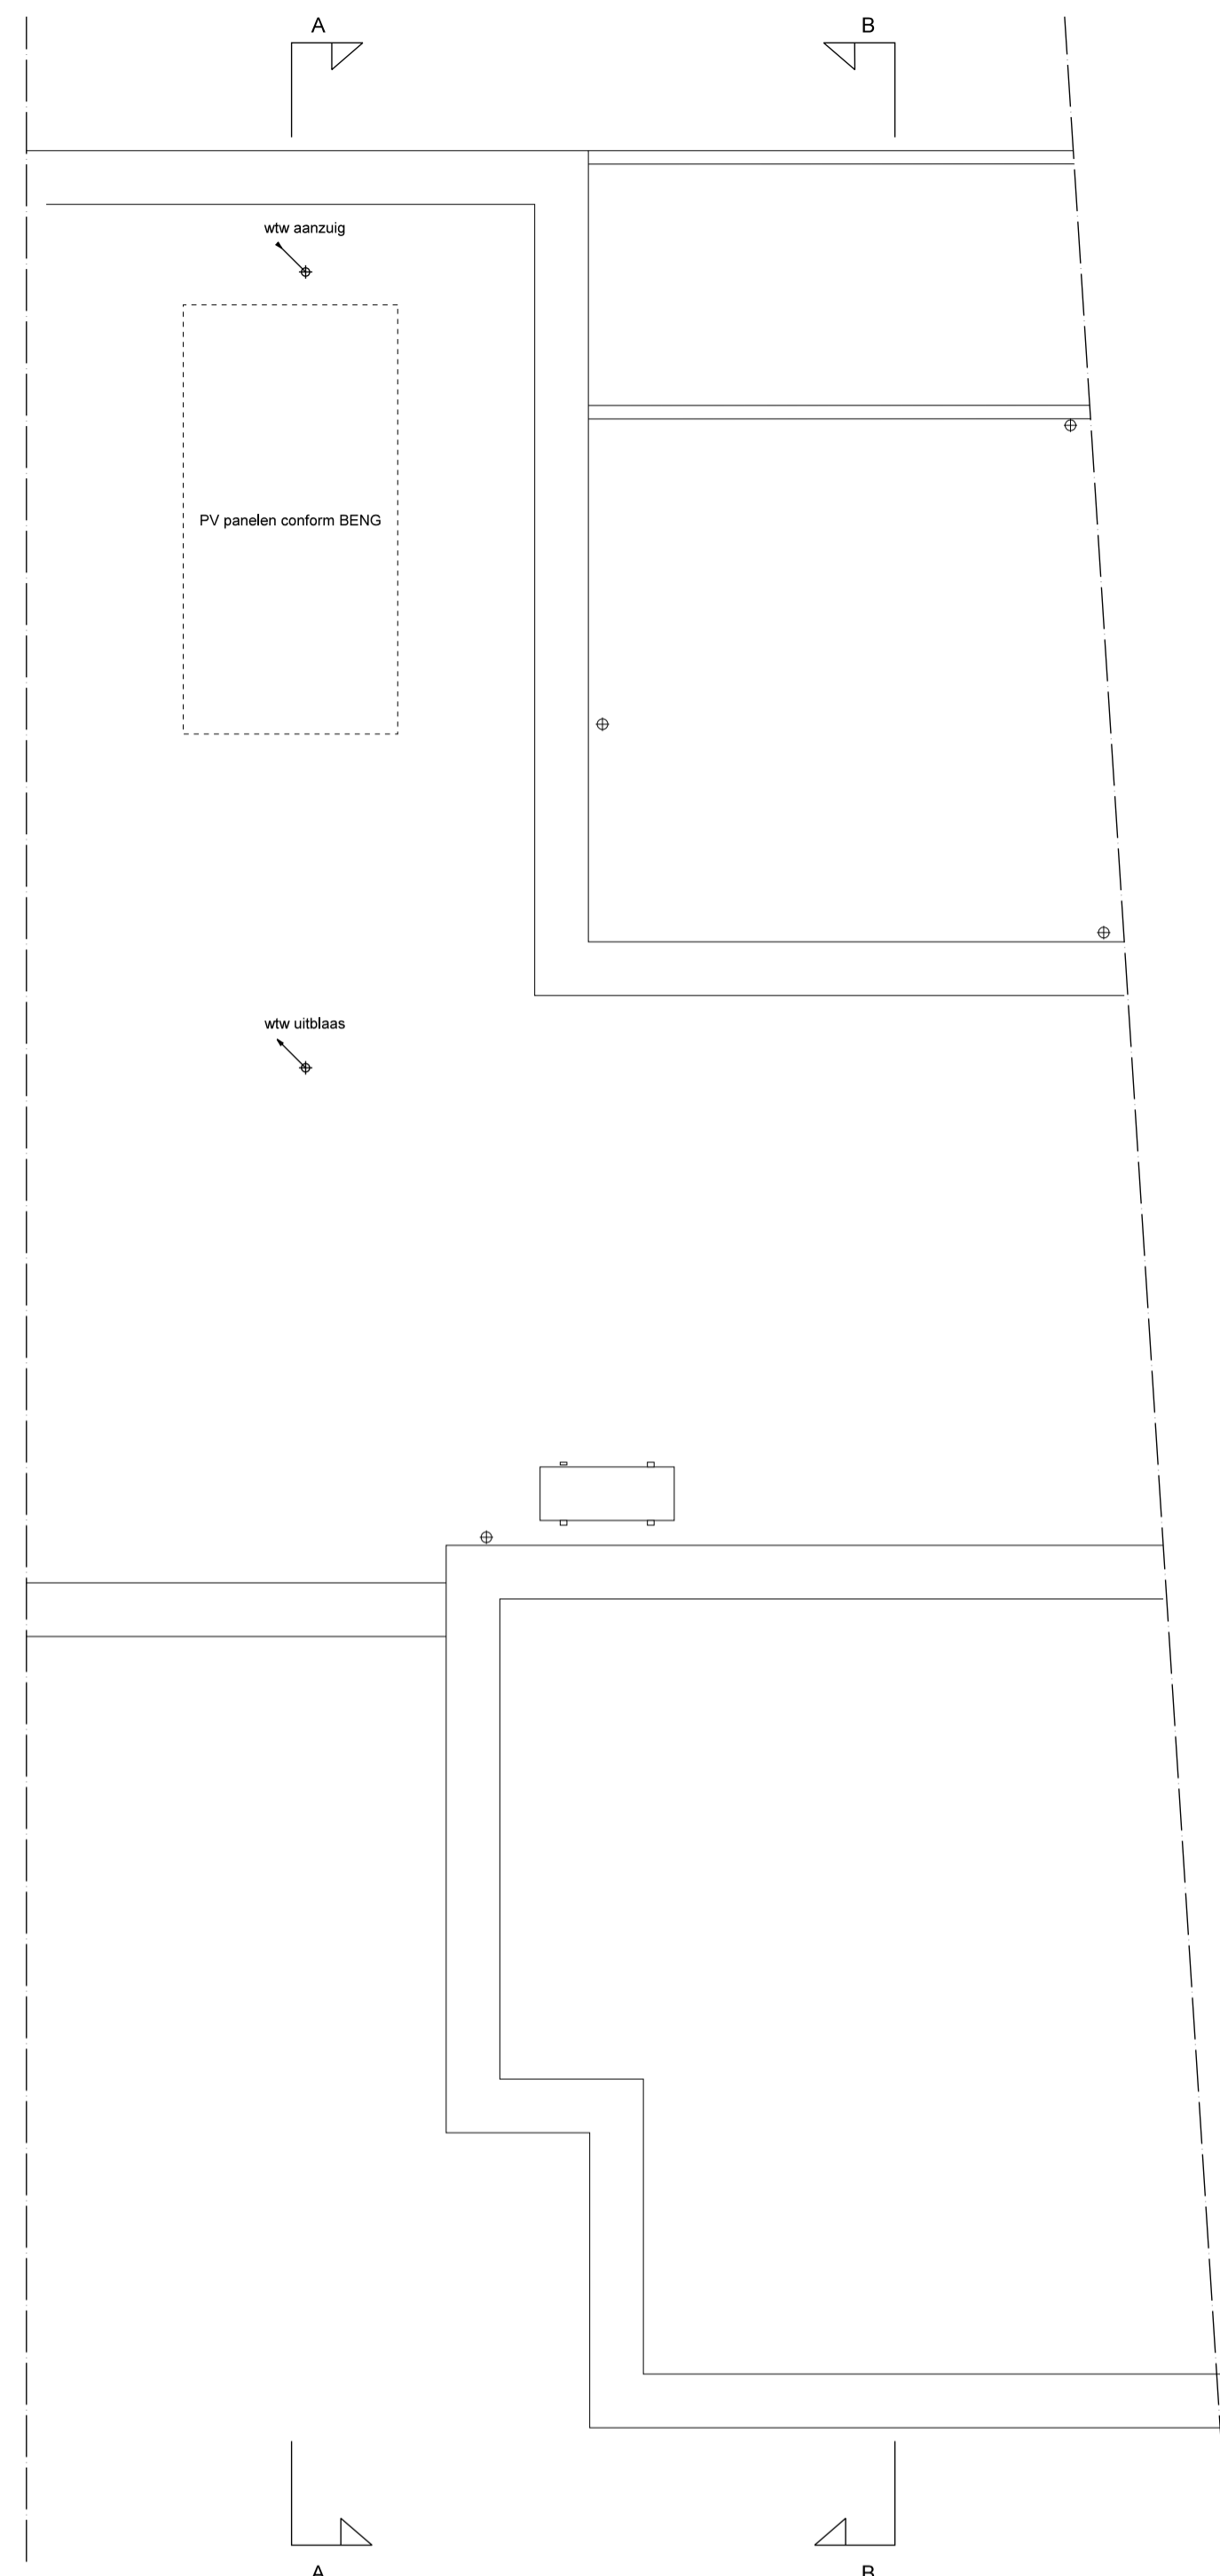


TWEDE VERDIEPING 1:50


- RENVOOI**
- BOUWKUNDIG**
- gisolde spouwmuur
  - grondmetselwerk
  - Meur steen of Kms-schem
  - stand gewelstelselwerk
  - Meur steen of Kms-schem
  - binnenkozijn
  - verzwaaide uitvoering (vm) geluidis
  - Luchtwater warmtepomp (lwp)
  - opstelbats wasmachine / droger (wv/d)
  - warmteterugwinningunit (wtw)
  - boiler (b)
  - buitenunit warmtepomp
  - verdeler vloerverwarming
  - verdeler vloerverwarming, met ontzenuering
  - elektrische radiator
  - plafond inbusspunt mechanische ventilatie (mv) en aantal indicator
  - plafond inbusspunt mechanische ventilatie (mv) en aantal indicator
  - standleiding/doorvoer
  - hermelwaterafvoer (HWA)
- INSTALLATIES**
- aanduiding meterkast / spanning
  - enkele/dubbele schakelaar
  - 3-standen schakelaar (mechanische ventilatie)
  - wissel- (hazsl) schakelaar
  - aansluitpunt plafondlicht
  - aansluitpunt wandlicht
  - aansluitpunt wandlicht buiten
  - rookmelder
  - deurbedrukker / schel
  - leiding - bedraad
  - leiding - onbedraad
  - thermostraat
  - ruimteregeling vloerverwarming
  - aansluitpunt mv box
  - aansluitpunt cv ketel
  - aansluitpunt boiler
  - aansluitpunt kabel
  - aansluitpunt telefoon/data
  - enkel/dubbel wcd, geard
  - wandcontactdoos wasmachine / droger
  - wandcontactdoos vaatwasser
  - wandcontactdoos kooktoestel
  - wandcontactdoos recirculatiekap
  - wandcontactdoos koelkast/combinagnetron
  - wandcontactdoos wtw-unit
  - wandcontactdoos elektrische radiator
  - wandcontactdoos verdeler vloerverwarming

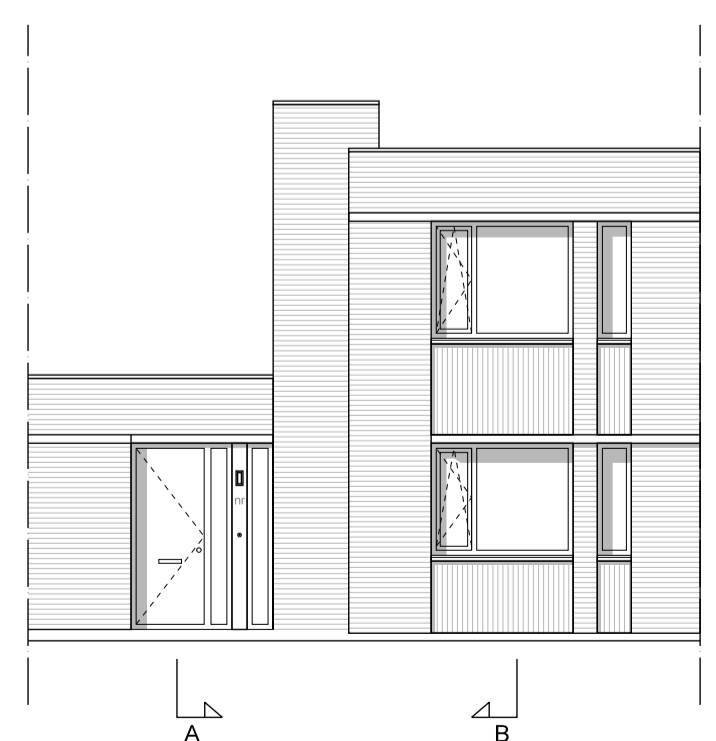


VOORGEVEL 1:100

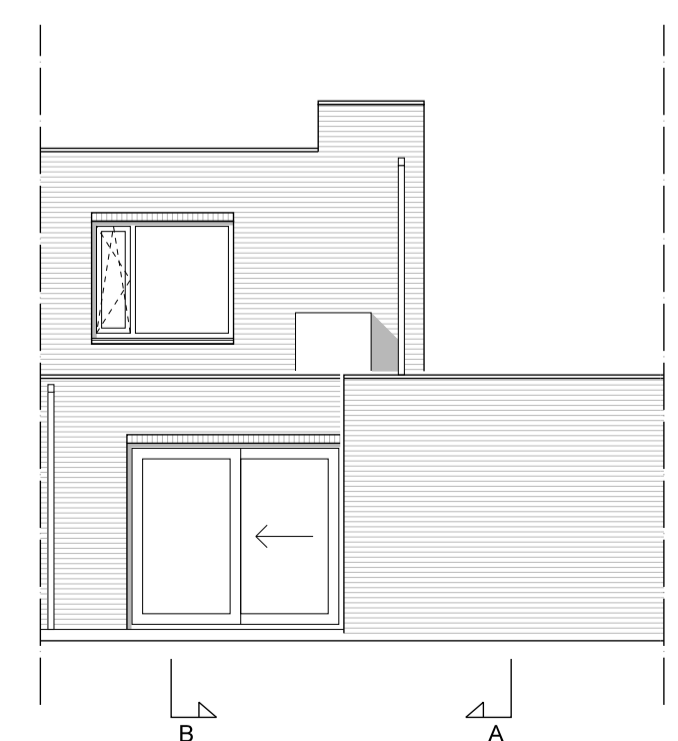

ACHTERGEVEL 1:100

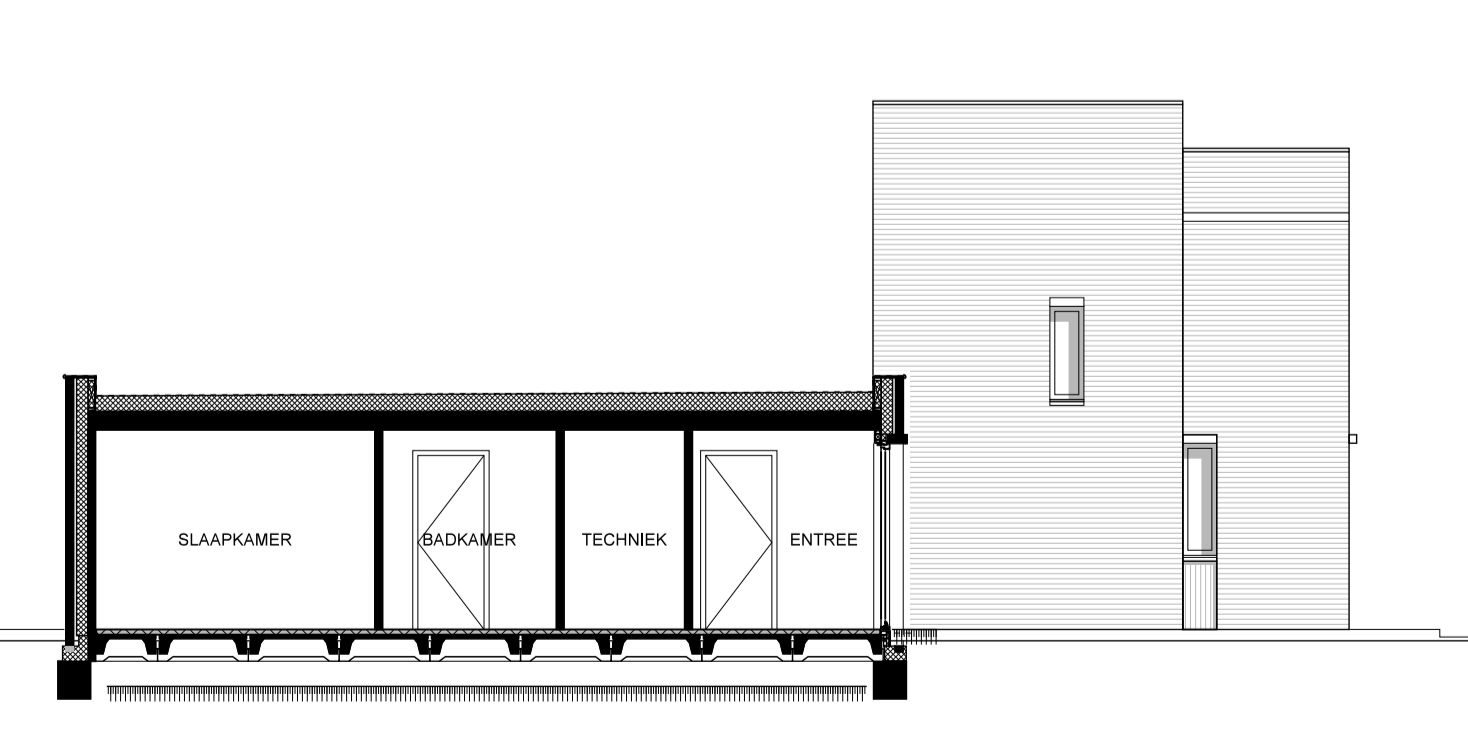

ZIJGEVEL / DOORSNEDE A-A 1:100

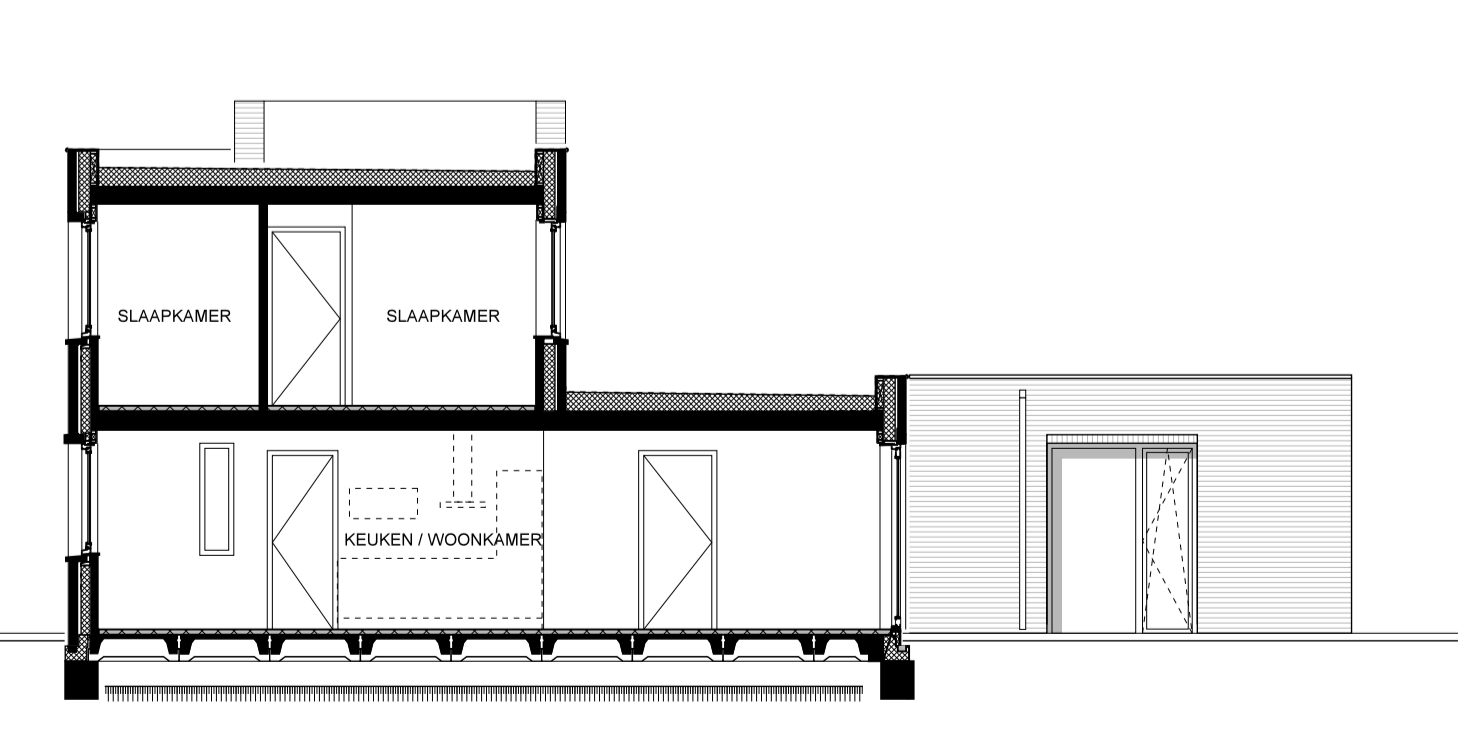

ZIJGEVEL / DOORSNEDE B-B 1:100 (berging gestippeld)

**DEFINITIEF**

- ALGEMEEN**
- Alle maatvoering zijn circa maten en exclusief wand-, plafond-, en vloerafwerking. Deze kunnen tijdens de bouw afwijken.
  - Meubel indeling is ter illustratie, en wordt niet meegeleverd.
  - Positie buitenunit warmtepomp is indicatief.
  - Positie HWA is indicatief, n.l.b. a.d.h.v. het afschotplan.
  - De volgende onderdelen zijn indicatief en worden conform opgave installateur uitgevoerd:
    - Schachtmetingen
    - Leidingen- en kanalenverloop
    - Elektra, aantallen en plaats aansluitpunten/schakelaars
    - CV-installaties
    - Aantal en plaats radiator indicatief
    - Positie WTW-aanzuig en WTW-uitblaas

<p><b>HILBERINKBOSCH ARCHITECTEN</b> Wamberg 5 - 5258 SM - Berlicum T: 073-6900136 h@hba.nl</p>	project	PuurHelmond 2 Metopestraat Helmond	
	opdrachtgever	Nedersticht B.V.	
	fase	VERKOOPTEKENING	
	tekening	Type A gespiegeld	
datum:	10-05-2022	schaal:	zie tekening A1
gewijzigd:		werk:	373-M
gewijzigd:		blad:	373-M-VK-A-5
gewijzigd:			