





Bouwnummer 8&10 (type B-s)




NOTITIE
De op deze tekening ingetekende indelingen, keuken- en/of badkamerinrichting, meubilair en/of apparatuur en dergelijke, voor zover niet in de technische omschrijving opgenomen, behoren niet tot de levering c.q. zijn niet inbegrepen in de koop-/aaneensom en dienen slechts ter indicatie/illustratie van de (indings-)mogelijkheden.
Alle sfeerimpressies en/of referentiebeelden geven een impressie weer en dienen ter illustratie. Ondanks alle zorgvuldigheid die wij hebben nagestreefd kunnen aan deze beelden geen rechten worden ontleend. De sfeerimpressies komen van de hand van een illustrator en worden daarom met recht "artist-impressions" genoemd. Ook kunnen op deze tekening sfeerimpressies en/of referentiebeelden zijn opgenomen waaraan geen leveringsplicht is verbonden of kan worden verbonden. De inrichting van het openbare gebied is indicatief, onder voorbehoud van eventuele wijzigingen door het bevoegd gezag, gemeente Helmond en/of nutspartijen en kan dienengevolge zonder nadere aankondiging worden gewijzigd zonder dat wij hier toe verplicht kunnen worden.
Heeft u vragen over deze notitie of wens u hierop een nadere toelichting, vraag het ons gerust.

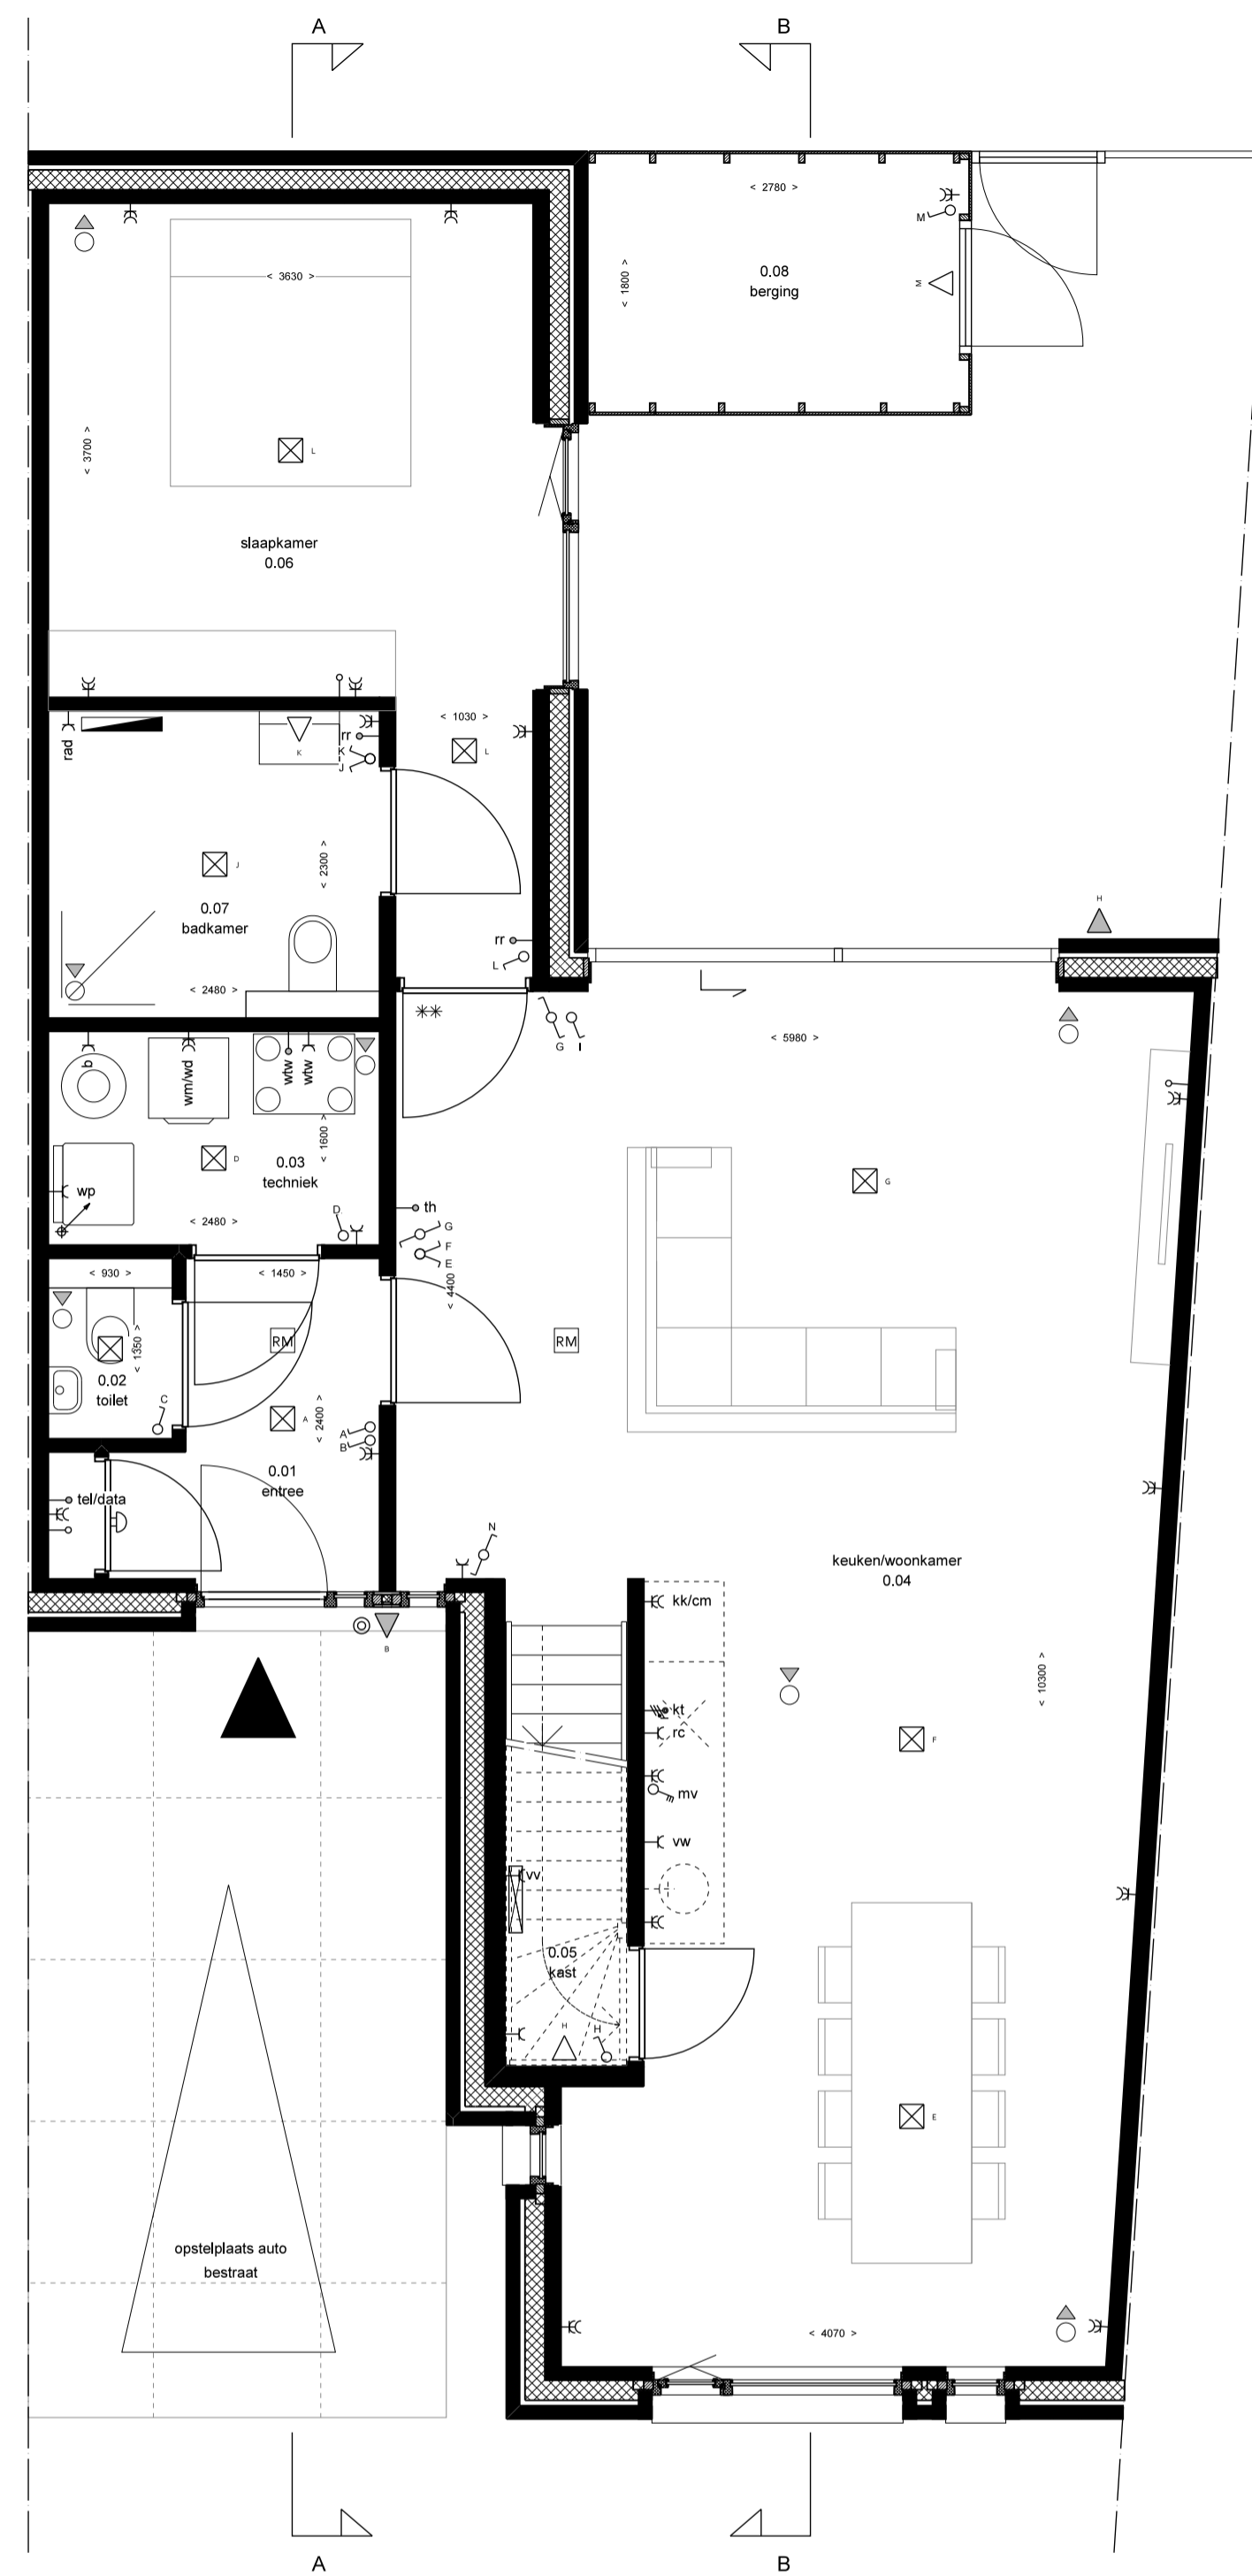

BEGANE GROND 1:50

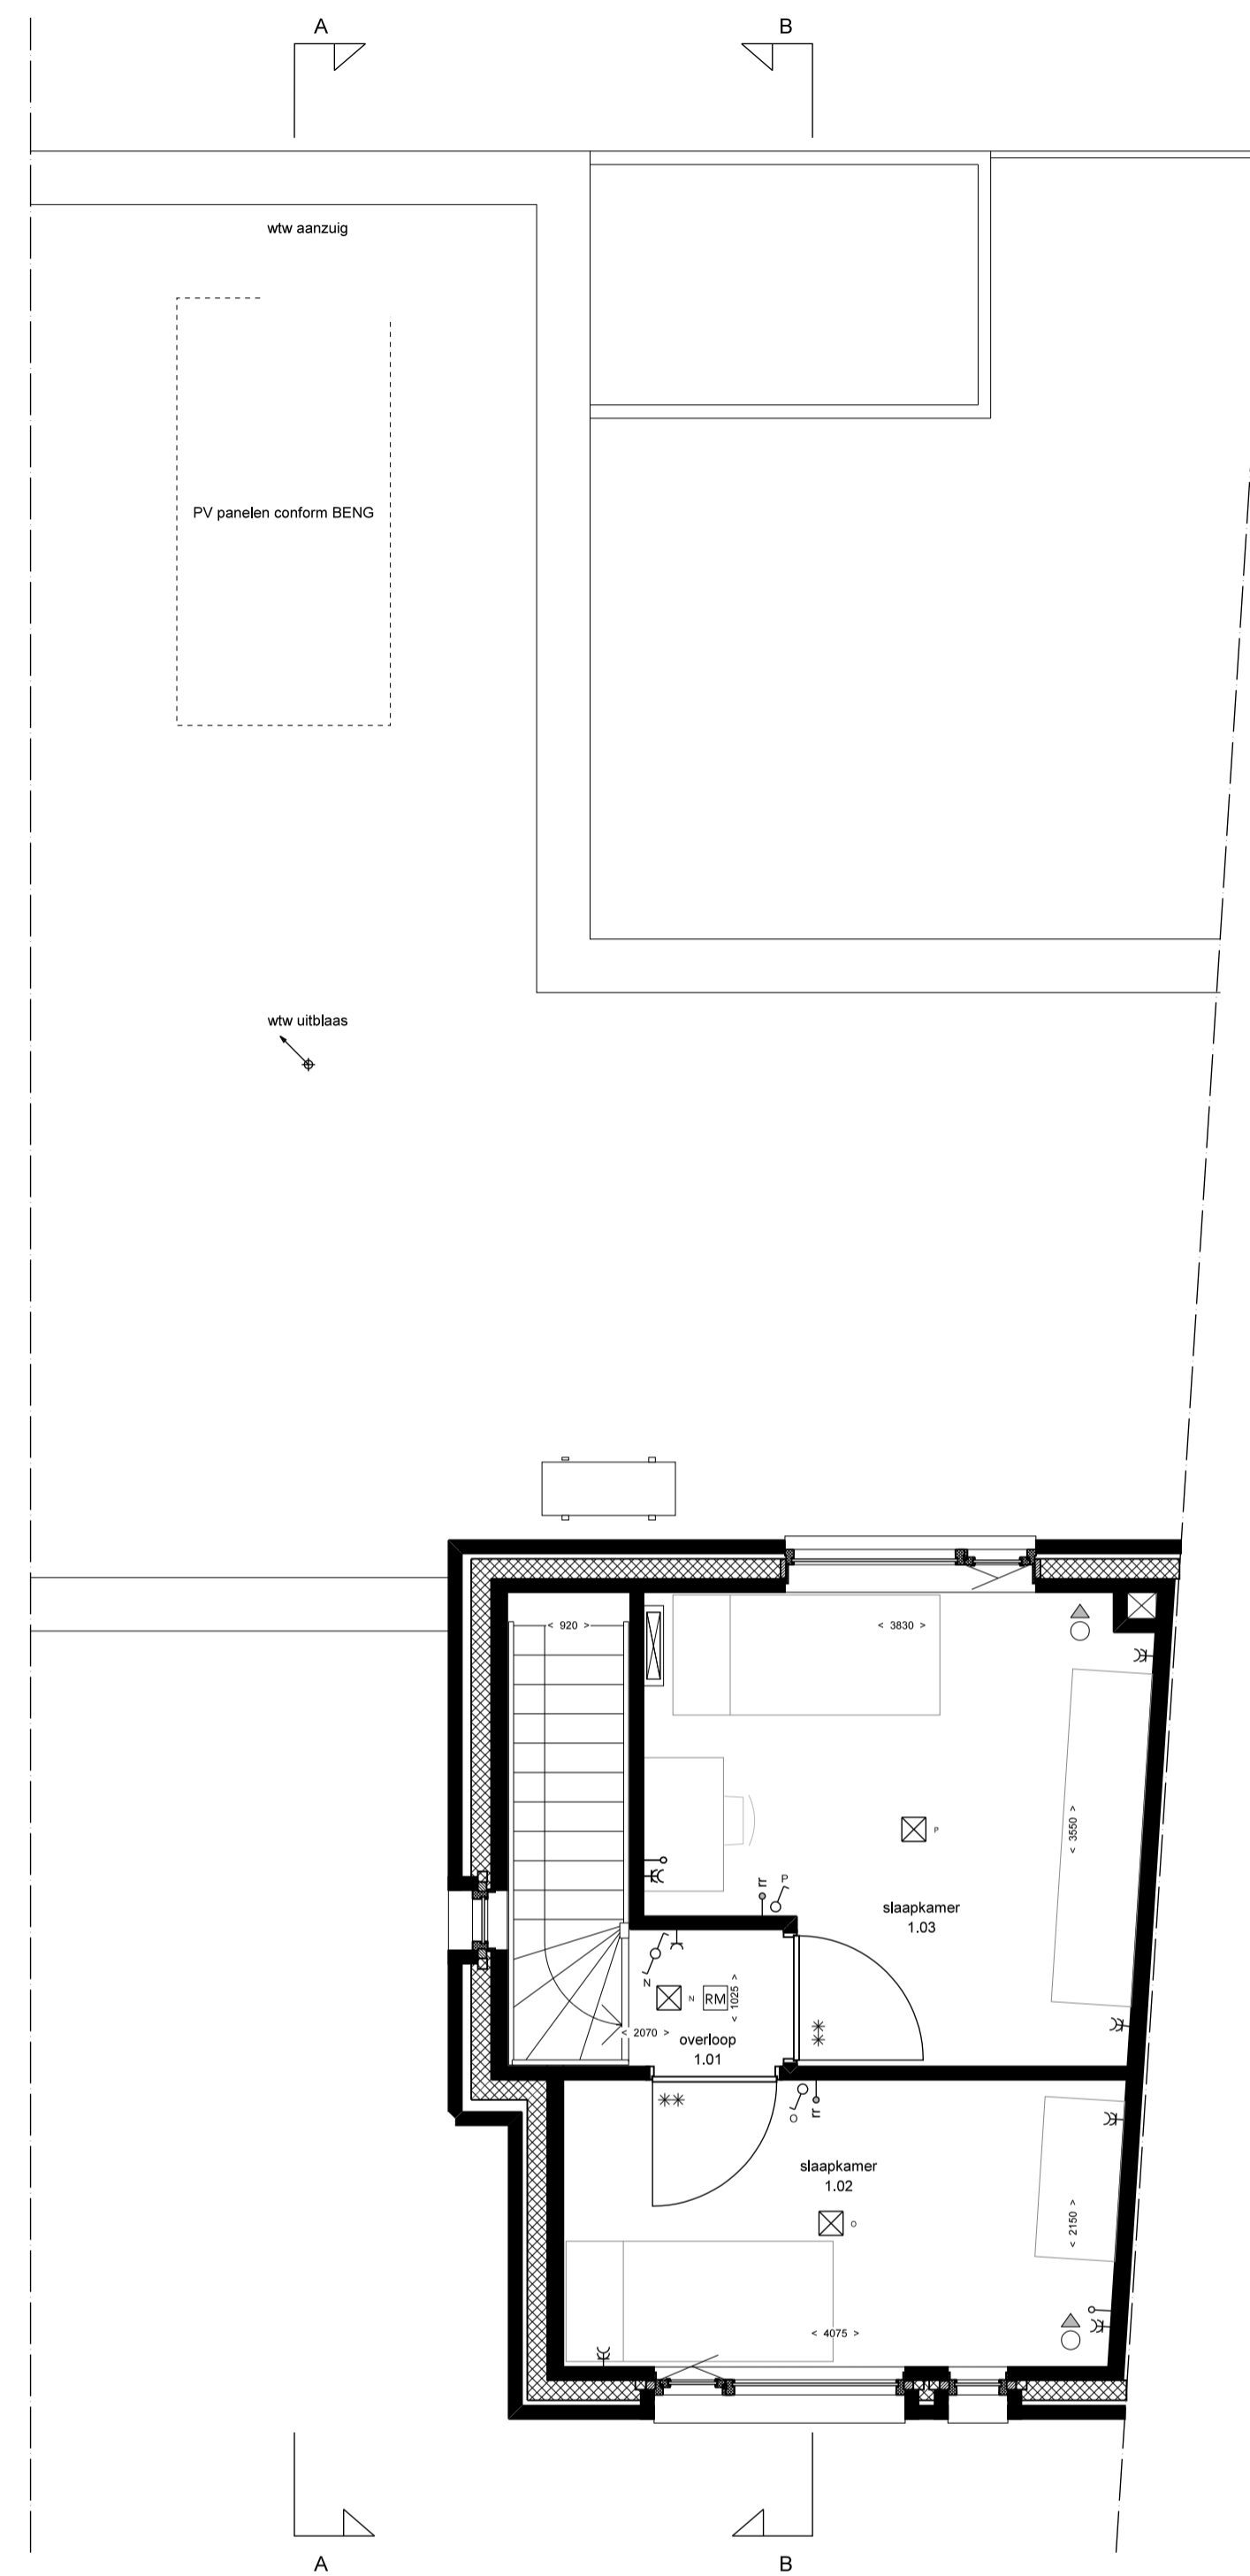

EERSTE VERDIEPING 1:50

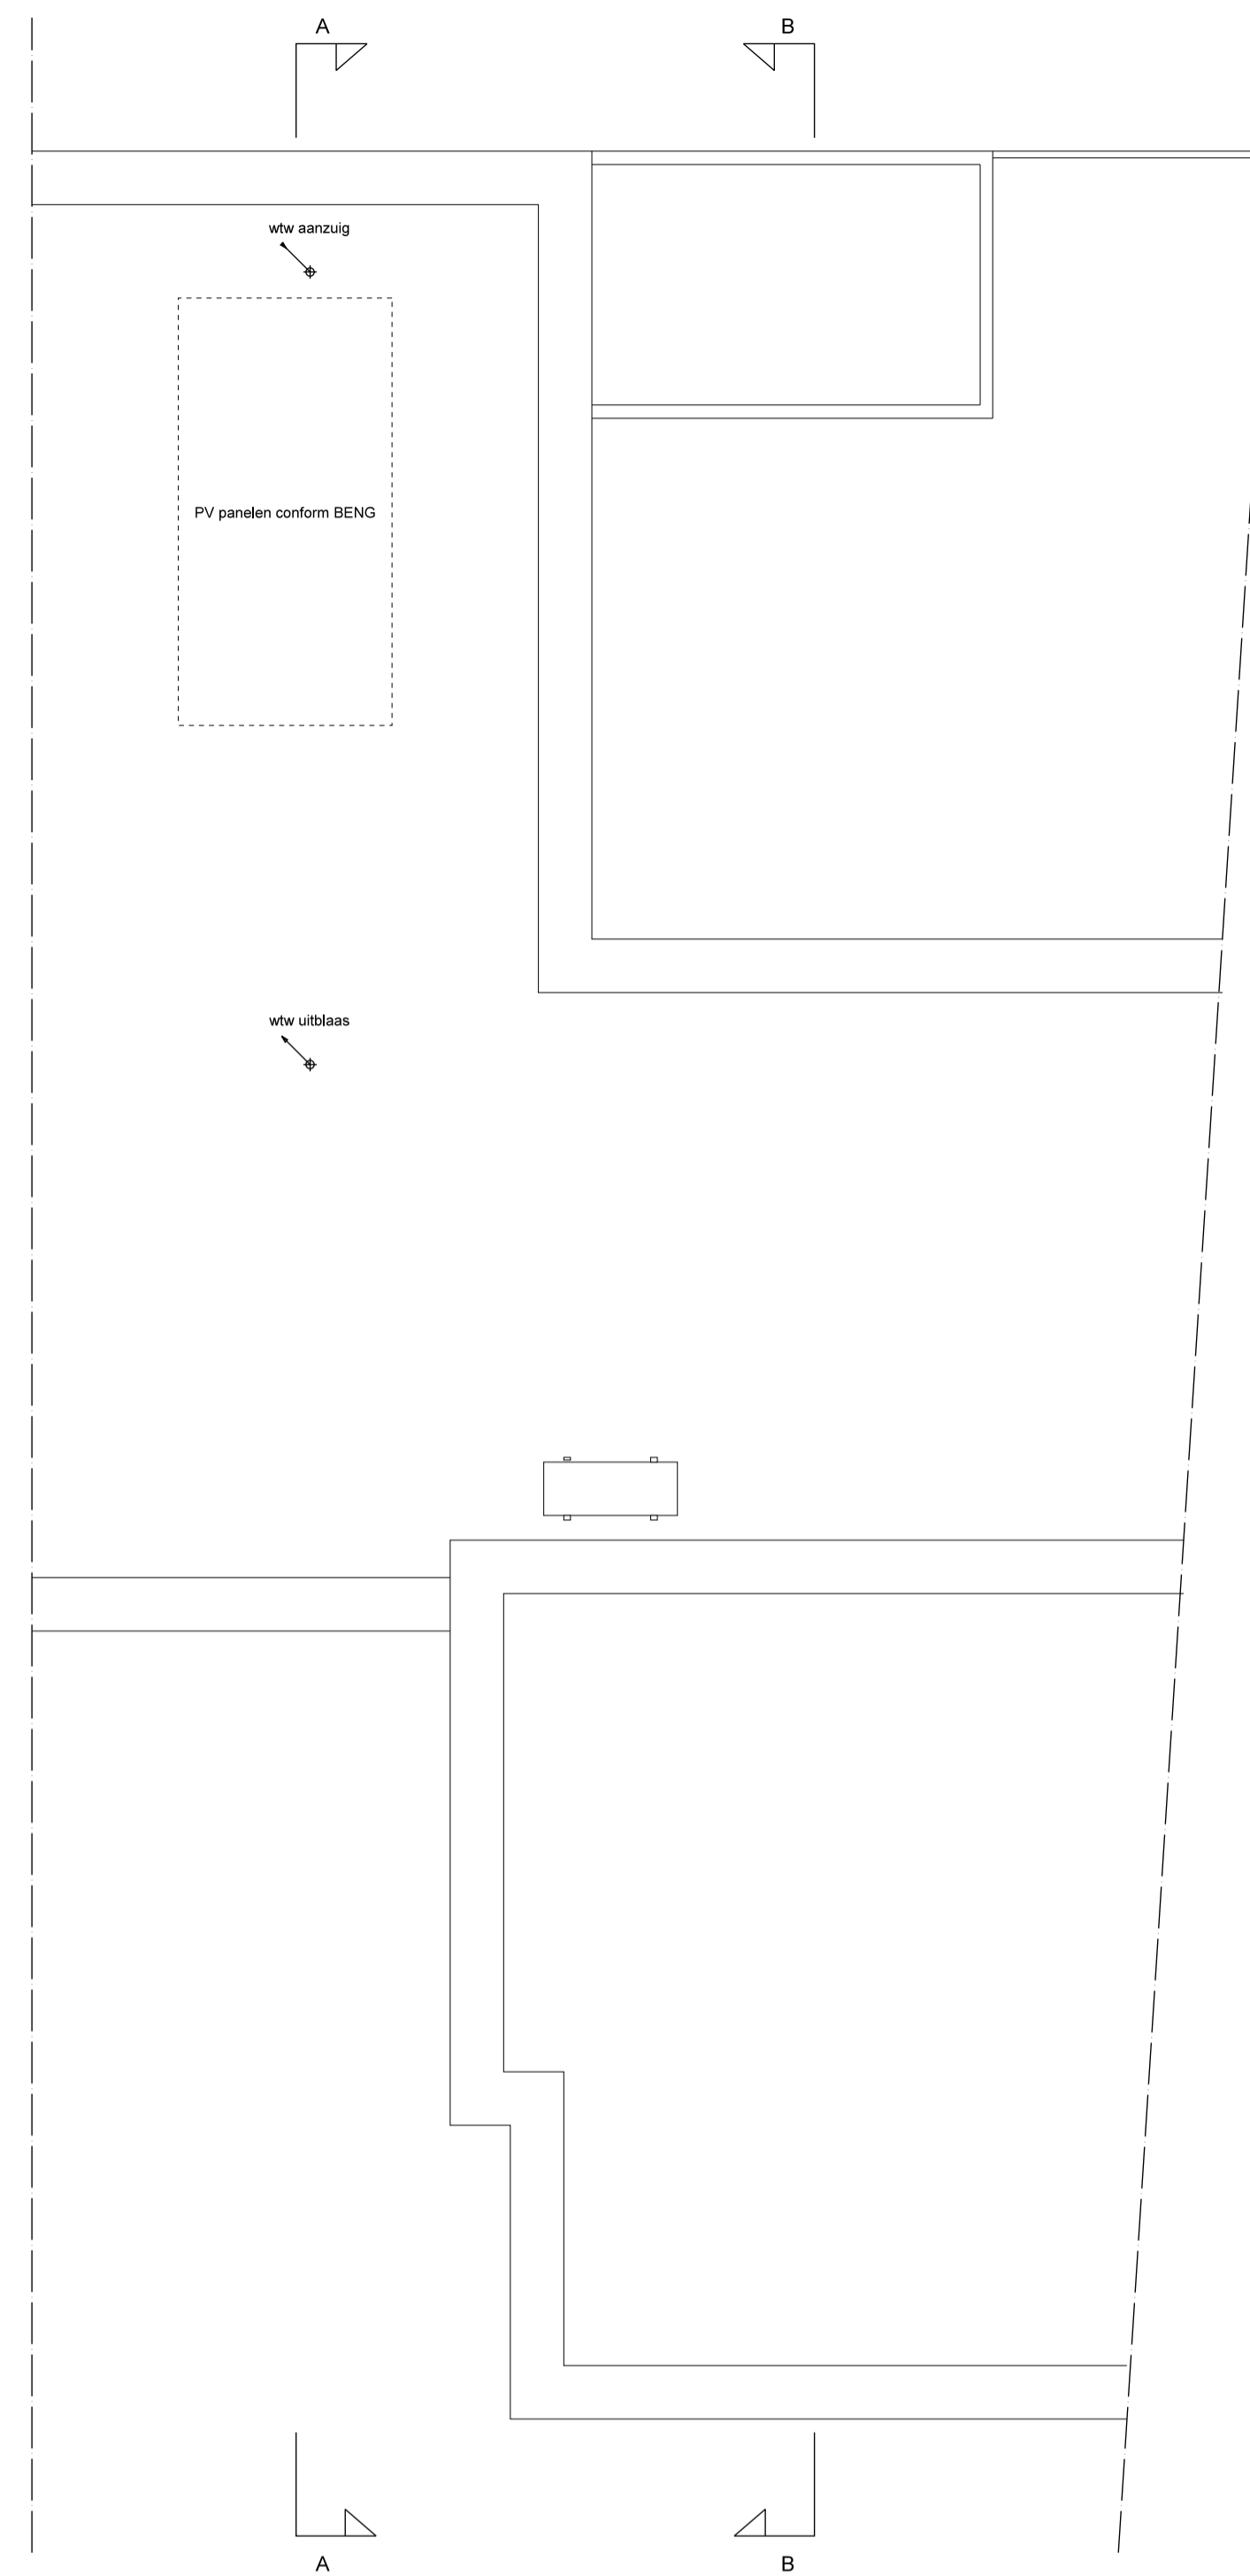


TWEDE VERDIEPING 1:50

- RENVOOI**
- BOUWKUNDIG**
- gestroefde spouwmuur
 - gestroefde steen
 - stand gevelrekwielwerk
 - kleur steen of knischema
 - binnenkozijn
 - binnenkozijn verzwaarde uitvoering ijm geluides
 - luchtwater warmtepomp (w/p)
 - opstelbaas wasmachine / droger (w/w/d)
 - warmtepomp aansluitpunt (w/w)
 - boiler (b)
 - buitenuitblaa
 - verdelers vloerverwarming
 - verdelers vloerverwarming met ontmeting
 - elektrische radiator
 - plafond inlaagpunt mechanische ventilatie
 - plafond afzuigpunt mechanische ventilatie
 - plafond afzuigpunt mechanische ventilatie
 - standaardingsdoos
 - hemelwaterafvoer (HWA)


- INSTALLATIES**
- mk aanduiding meterkast / spanning
 - mk enkele/dubbele schakelaar
 - mk 3-standen schakelaar (mechanische ventilatie)
 - mk wissel (hotel) schakelaar
 - mk aansluitpunt plafondlicht
 - mk aansluitpunt wandlicht
 - mk aansluitpunt wandlicht buiten
 - mk rookmelder
 - mk deurbelddrukker / schel
 - mk leiding - bedraad
 - mk leiding - onbedraad
 - mk thermostraat
 - mk ruimteregeling vloerverwarming
 - mk aansluitpunt mu box
 - mk aansluitpunt cv ketel
 - mk aansluitpunt boiler
 - mk aansluitpunt kabel
 - mk aansluitpunt telefoon/data
 - mk enkel/dubbel wcd, geard
 - mk aansluitpunt wasmachine / droger
 - mk aansluitpunt vaatwasser
 - mk aansluitpunt kooktoestel
 - mk aansluitpunt recirculatiekap
 - mk aansluitpunt koelkast/combinagnetron
 - mk aansluitpunt wtw-unit
 - mk aansluitpunt elektrische radiator
 - mk aansluitpunt verdelers vloerverwarming

ALGEMEEN


- Alle maatvoering zijn circa maten en exclusief wand-, plafond-, en vloerafwerking.
- Deze kunnen tijdens de bouw afwijken.
- Meubel indeling is ter illustratie, en wordt niet meegeleverd.
- Postie buitenuitblaa is indicatief.
- Postie HWA is indicatief, n.i.b. a.d.h.v. het afschotplan.
- De volgende onderdelen zijn indicatief en worden conform opgave installateur uitgevoerd:
 - Schachtafmetingen
 - Leidingen- en kanalenverloop
 - Elektra, aantallen en plaats aansluitpunten/schakelaars
 - CV-installaties
 - Aantal en plaats radiator indicatief
 - Postie WTW-aanzuig en WTW-utblaas

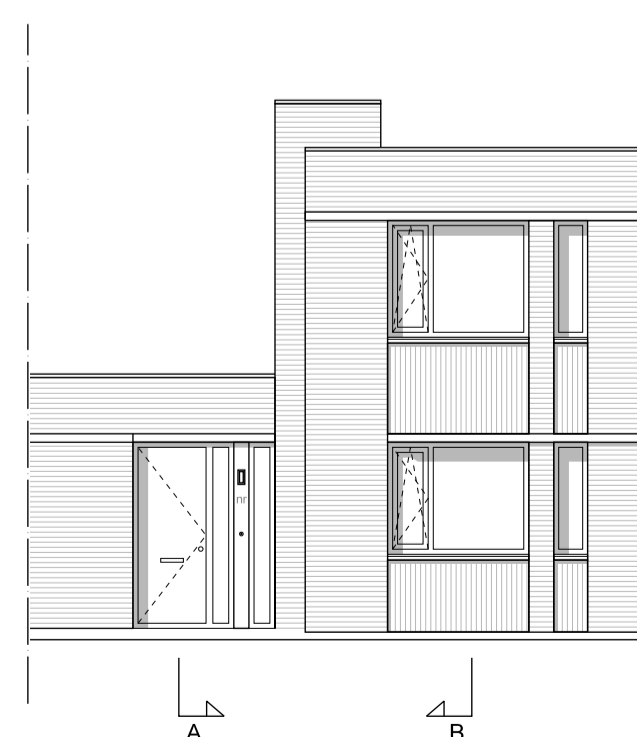


VOORGEVEL 1:100

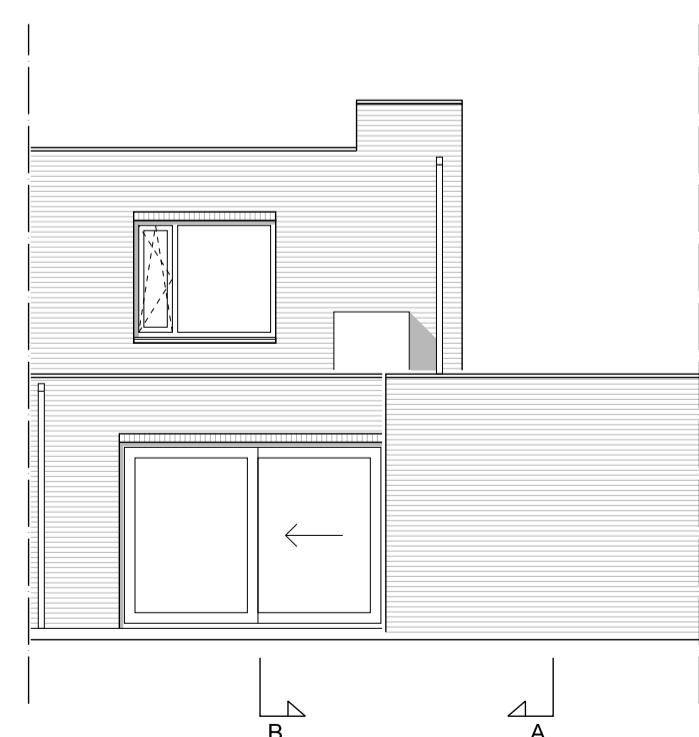

ACHTERGEVEL 1:100

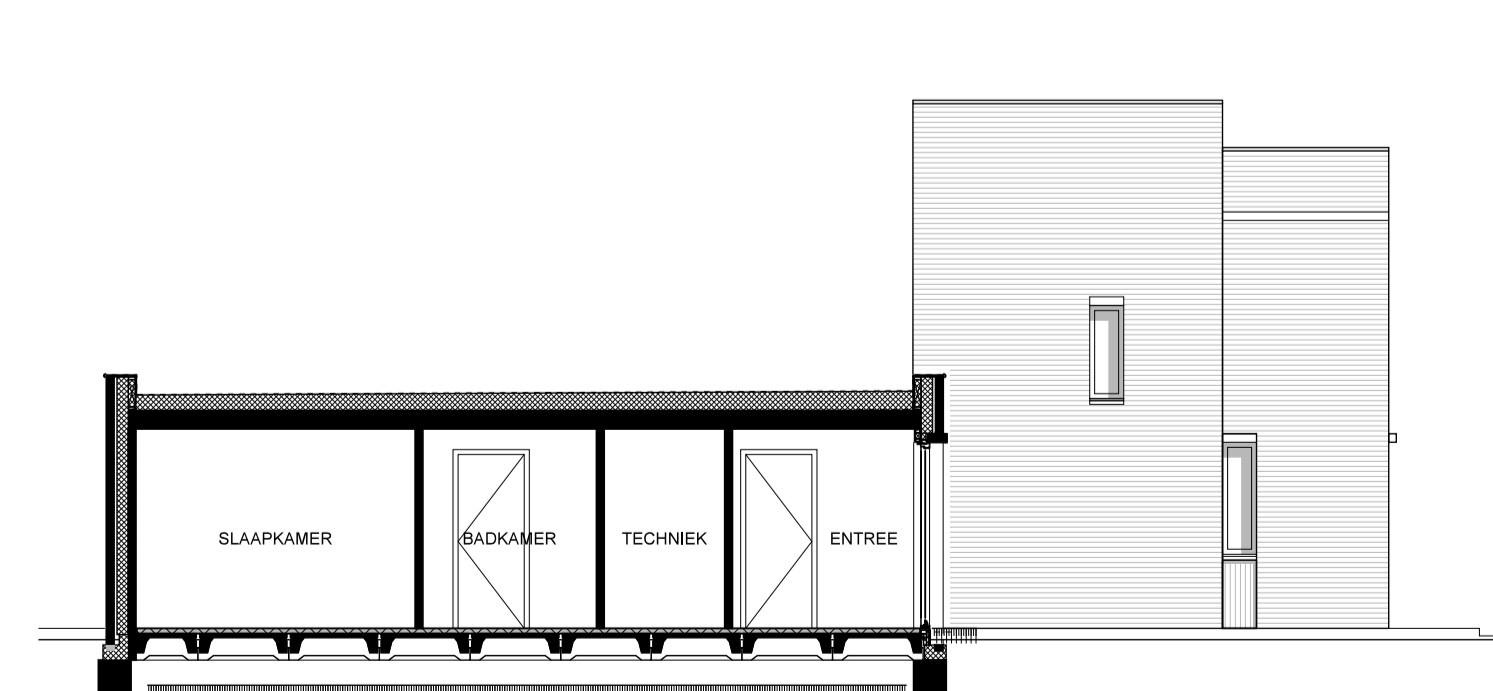

ZIJGEVEL / DOORSNEDE A-A 1:100

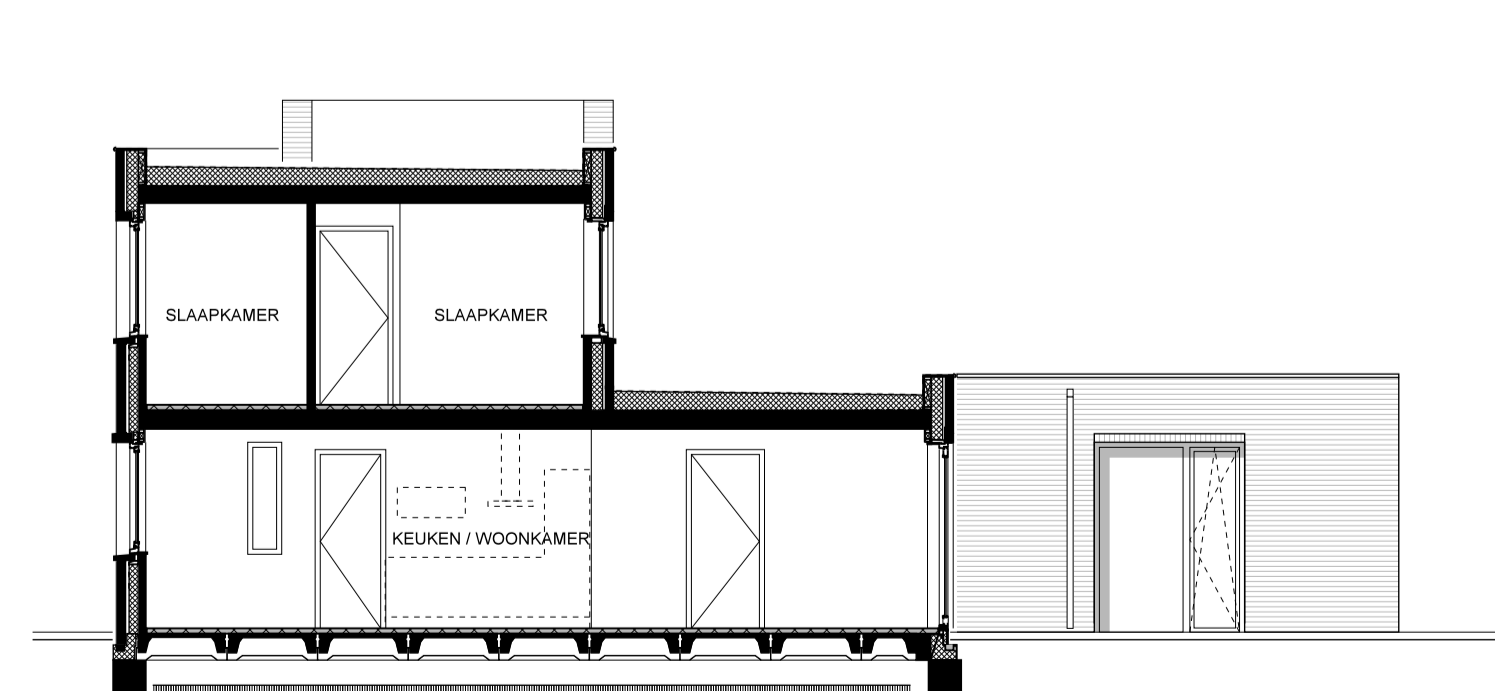

ZIJGEVEL / DOORSNEDE B-B 1:100
(berging gestippeld)

DEFINITIEF

<p>HILBERINKBOSCH ARCHITECTEN Wamborg 5 - 5158 SM - Berlicum T: 073-690036 helbor@hb-a.nl</p>	project	PuurHelmond 2 Metzestraat Helmond	
	opdrachtgever	Nedersticht B.V.	
	fase	VERKOOPTEKENING	
	tekening	Type B gespiegeld	
datum:	10-05-2022	schaal:	zie tekening
gewijzigd:		werk:	373-M
gewijzigd:		blad:	373-M-VK-B-s
gewijzigd:			